


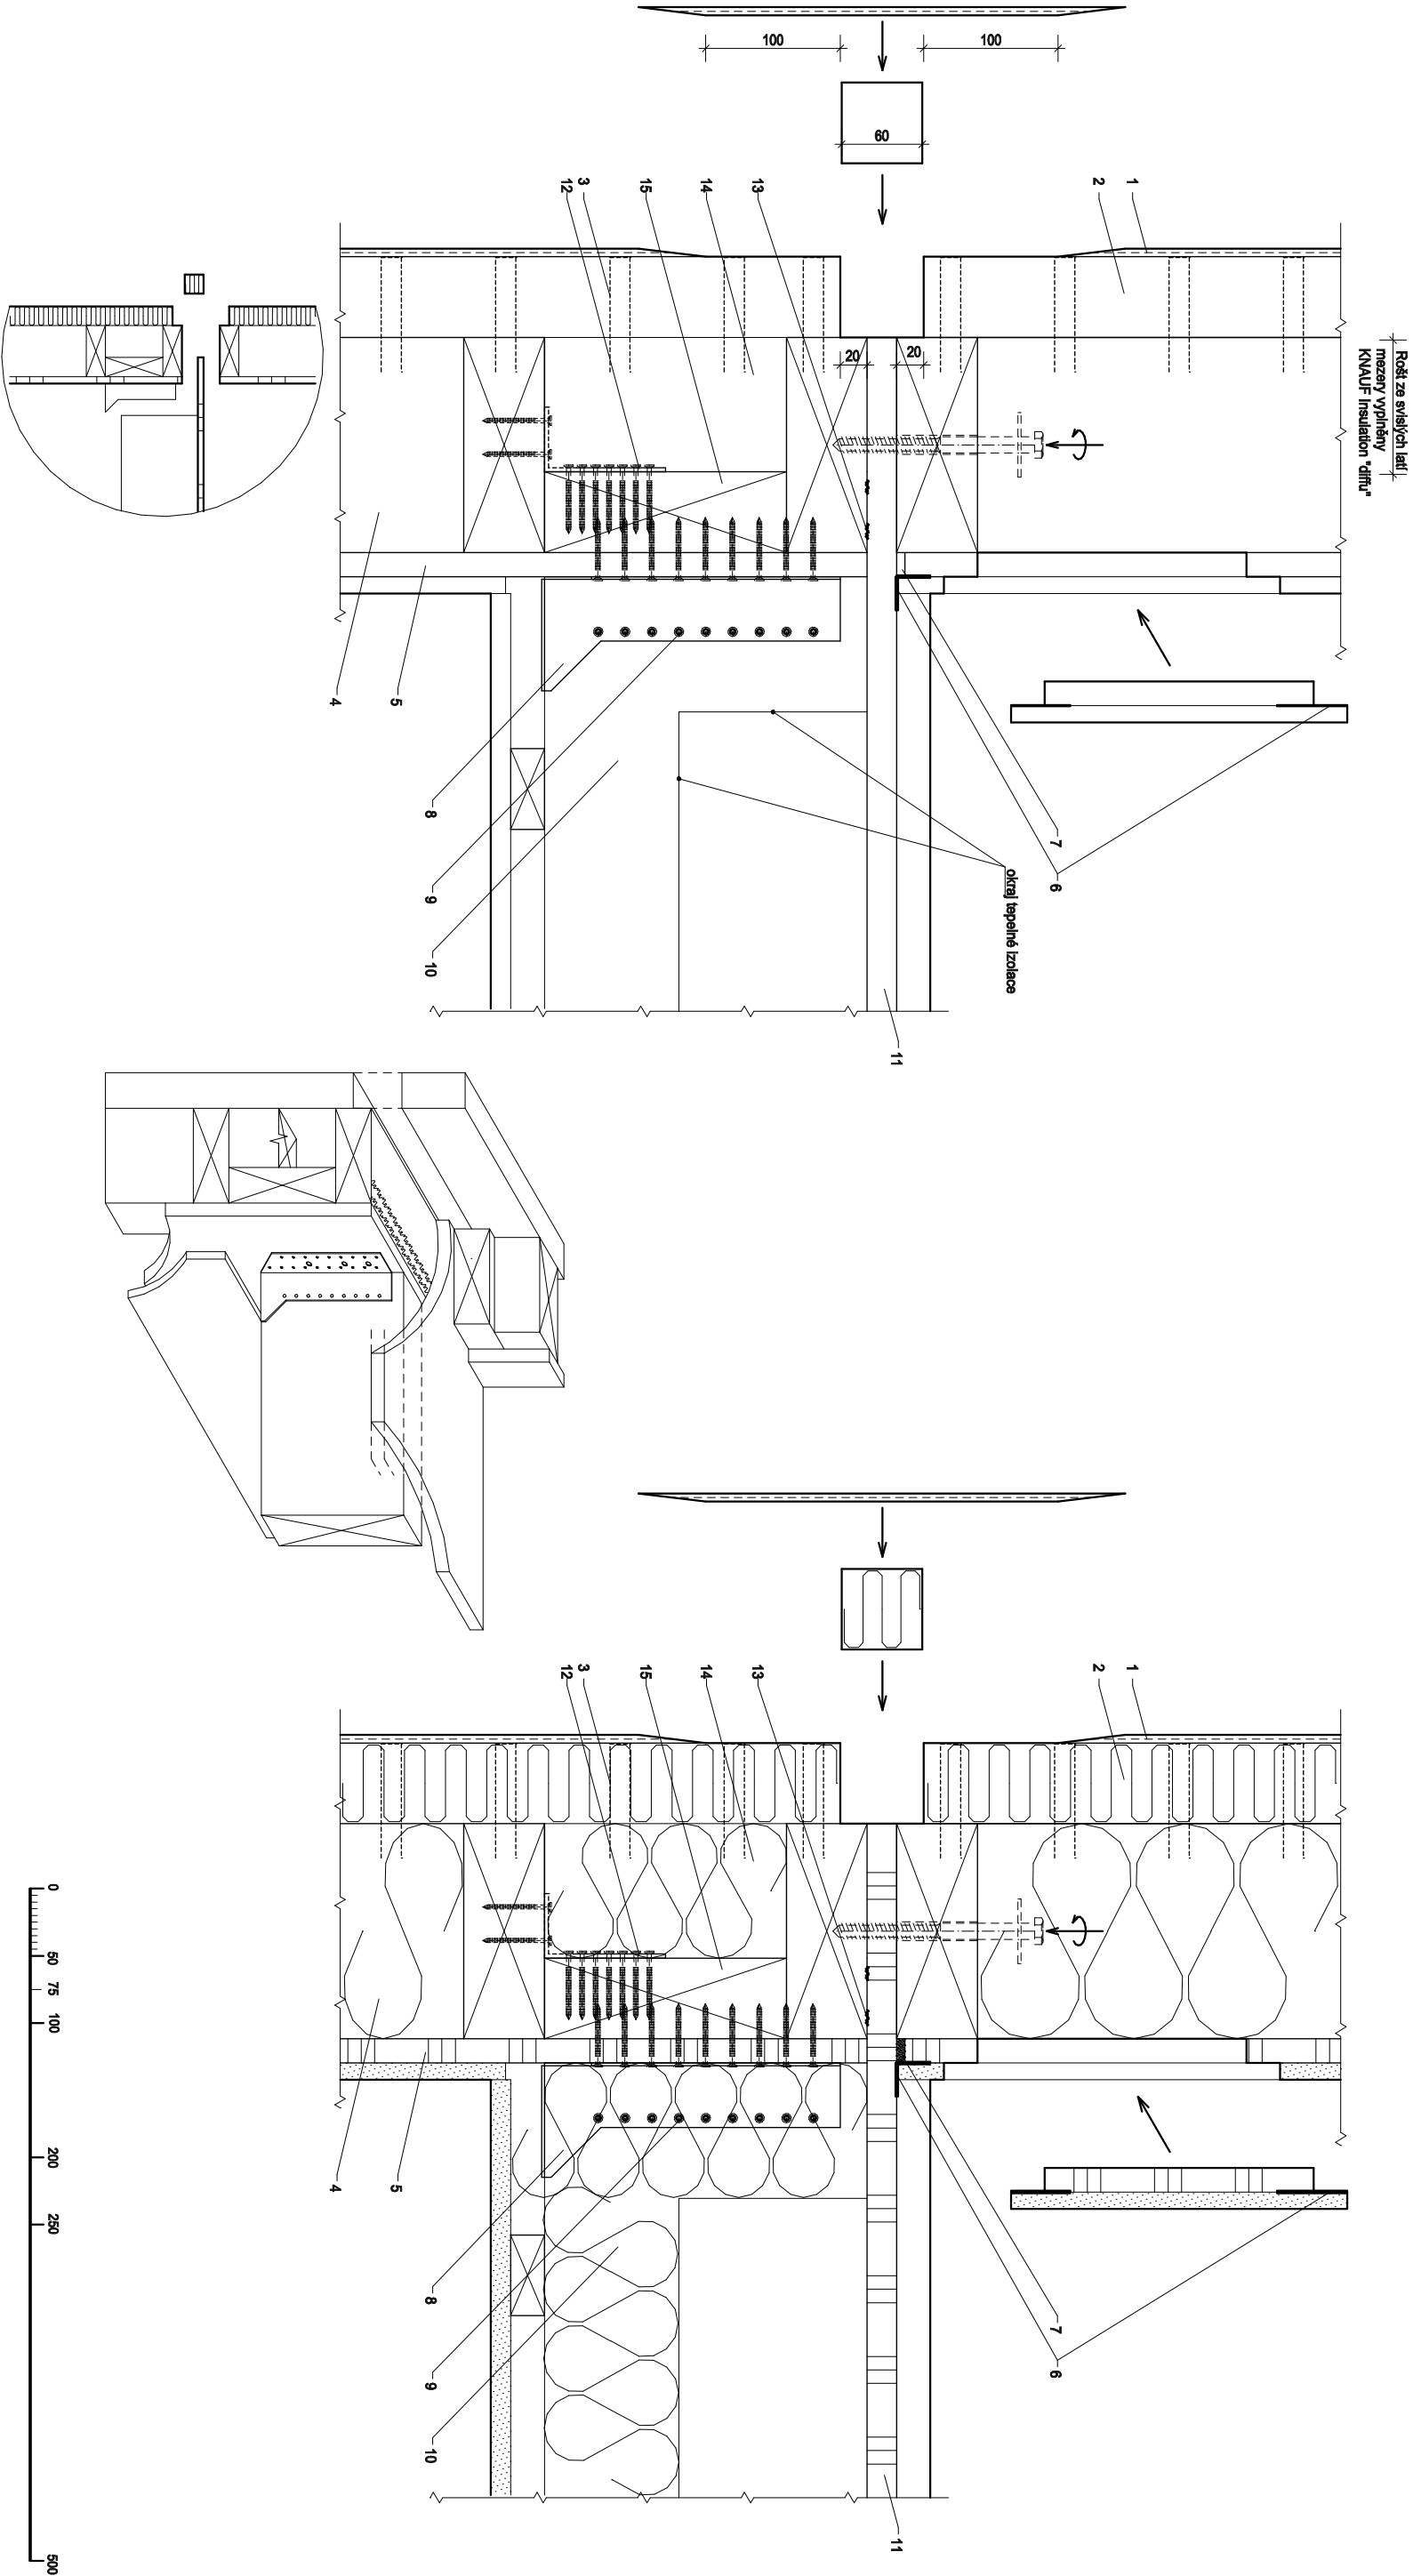

- 1 Omítkový systém, např.: Termo+diffu minerální, silikonová, JUB Diffu
- 2 Dřevovákládná izolační deska PAVATEX tl. dle varianty
- 3 Spojky dle technické dokumentace
- 4 KNAUF Insulation "diffu" - izolační výplň konstrukce dle tl. konstrukce
- 5 OSB/3 18 mm 4PD(EGGER®, AGEPAN®)
- 6 AlRstop páska 50 mm(SOCELL), Delta Multi Band (DÖRKEN)
- 7 Dilatační mezera 6 mm, výtmelelné tmelem(např.: silikonový, akrylátový); alternativně kompresní páska(např.Aistop 30 mm-SOCELL)
- 8 Trámová bočka-zinkový plech(typ a velikost určí statik)
- 9 Kroužkové hřebíčky dle dodavatele trámové bočky(počet a umístění určí statik)
- 10 Mezery mezi stropnicemi vyplnit KNAUF Insulation "diffu"
- 11 OSB/3 22 mm 4PD(EGGER®, AGEPAN®) základ stropní konstrukce
- 12 Úhelník SIMPSON 90x48x3,0x48/76(Alt. No. 07076), alternativně 90x35x2,5x40(Alt. No.07065)
- 13 Těsnicí páska/ těsnící tmeľ/ akrylové lepidlo/PU lepidlo
- 14 Podpůrná vložka 40/100(120) mm , výška dle stropnice, v rástru 625 mm
- 15 Křajová stropnice po obvodě stropu, pro kotvení stropních boček

OSAZENÍ STROPU, TRÁMY KOLOMO NA OBVODOVOU STĚNU - VELMI PEVNÉ SPOJENÍ - SVISLÝ ŘEZ		měřítko: 1:5/A3
KOMENTÁŘ		datum: 22.9.2013
		kyreall Ing. Vít Přebyl, DIS schéma